


工事名：令和8年度名嘉真地区配水本管布設替工事

位置：恩納村字名嘉真地内


案内図

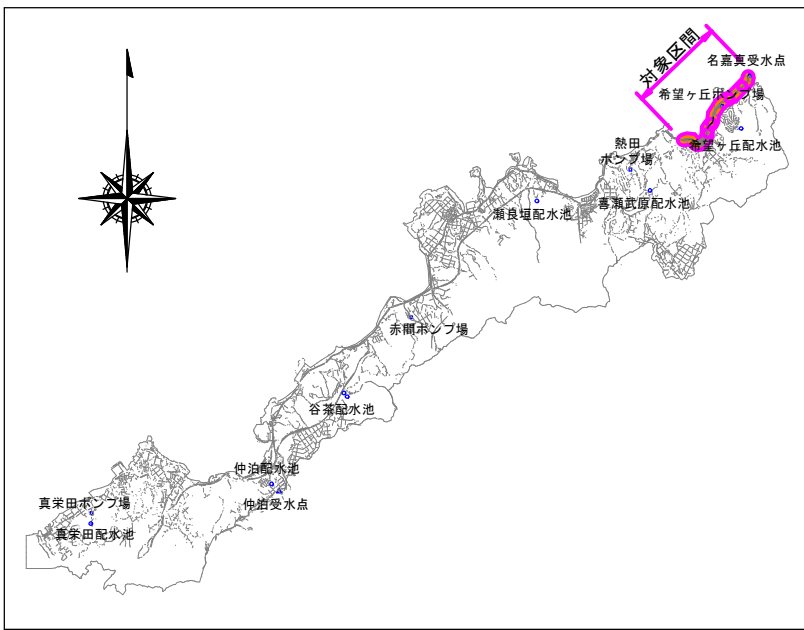

位置図

S=1/5000

R8年度工事

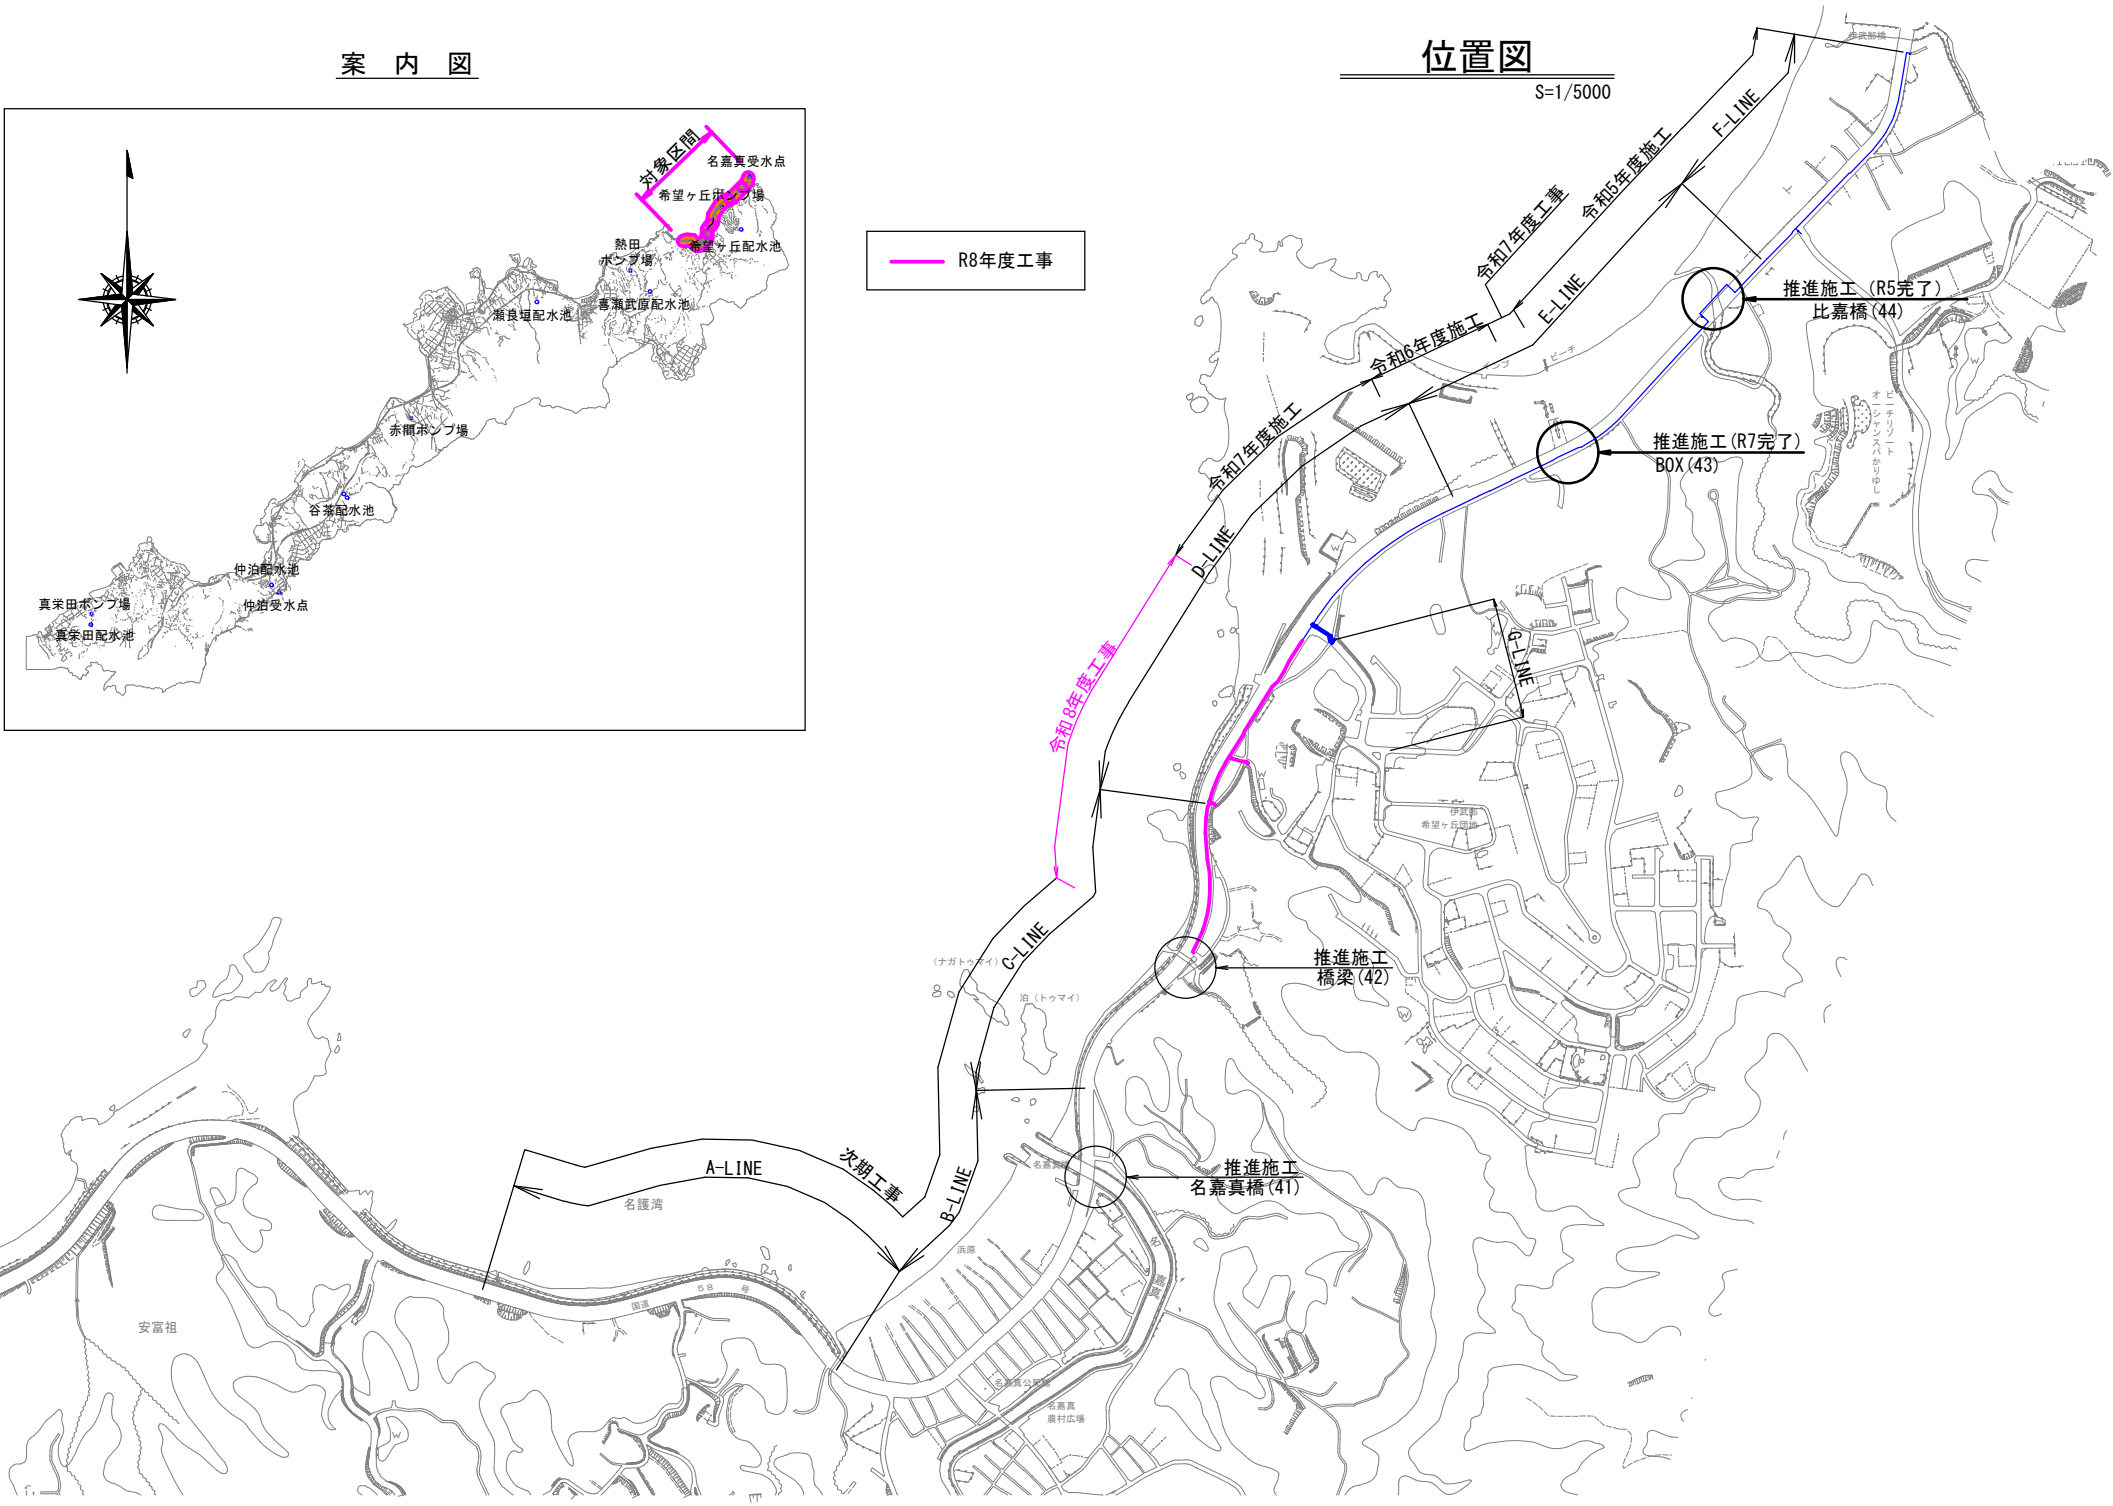


図面目録

図面番号	図面名称
22 - 1	全体計画縦断図
22 - 2	平面図・縦断図(5)
22 - 3	平面図・縦断図(6)
22 - 4	横断図(12)
22 - 5	横断図(13)
22 - 6	横断図(14)
22 - 7	横断図(15)
22 - 8	横断図(16)
22 - 9	C-LINE管割図(2)
22 - 10	C-LINE管割図(3)
22 - 11	D-LINE管割図(1)
22 - 12	D-LINE管割図(2)
22 - 13	C・D-LINE管割図(4)
22 - 14	管土工図
22 - 15	土留工参考図
22 - 16	既設管接続詳細図(5)
22 - 17	不断水工法参考図
22 - 18	配水管接続詳細図(2)
22 - 19	給水管参考図
22 - 20	付帯構造物詳細図
22 - 21	復旧平面図(5)
22 - 22	撤去平面図(6)
探查01	磁気探查平面図・縦断図(1)
探查02	磁気探查平面図・縦断図(2)
探查03	磁気探查既設管接続詳細図
探查04	磁気探查配水管接続詳細図

全体計画縦断図







S= V=1/100
H=1/4000

R7年度工事

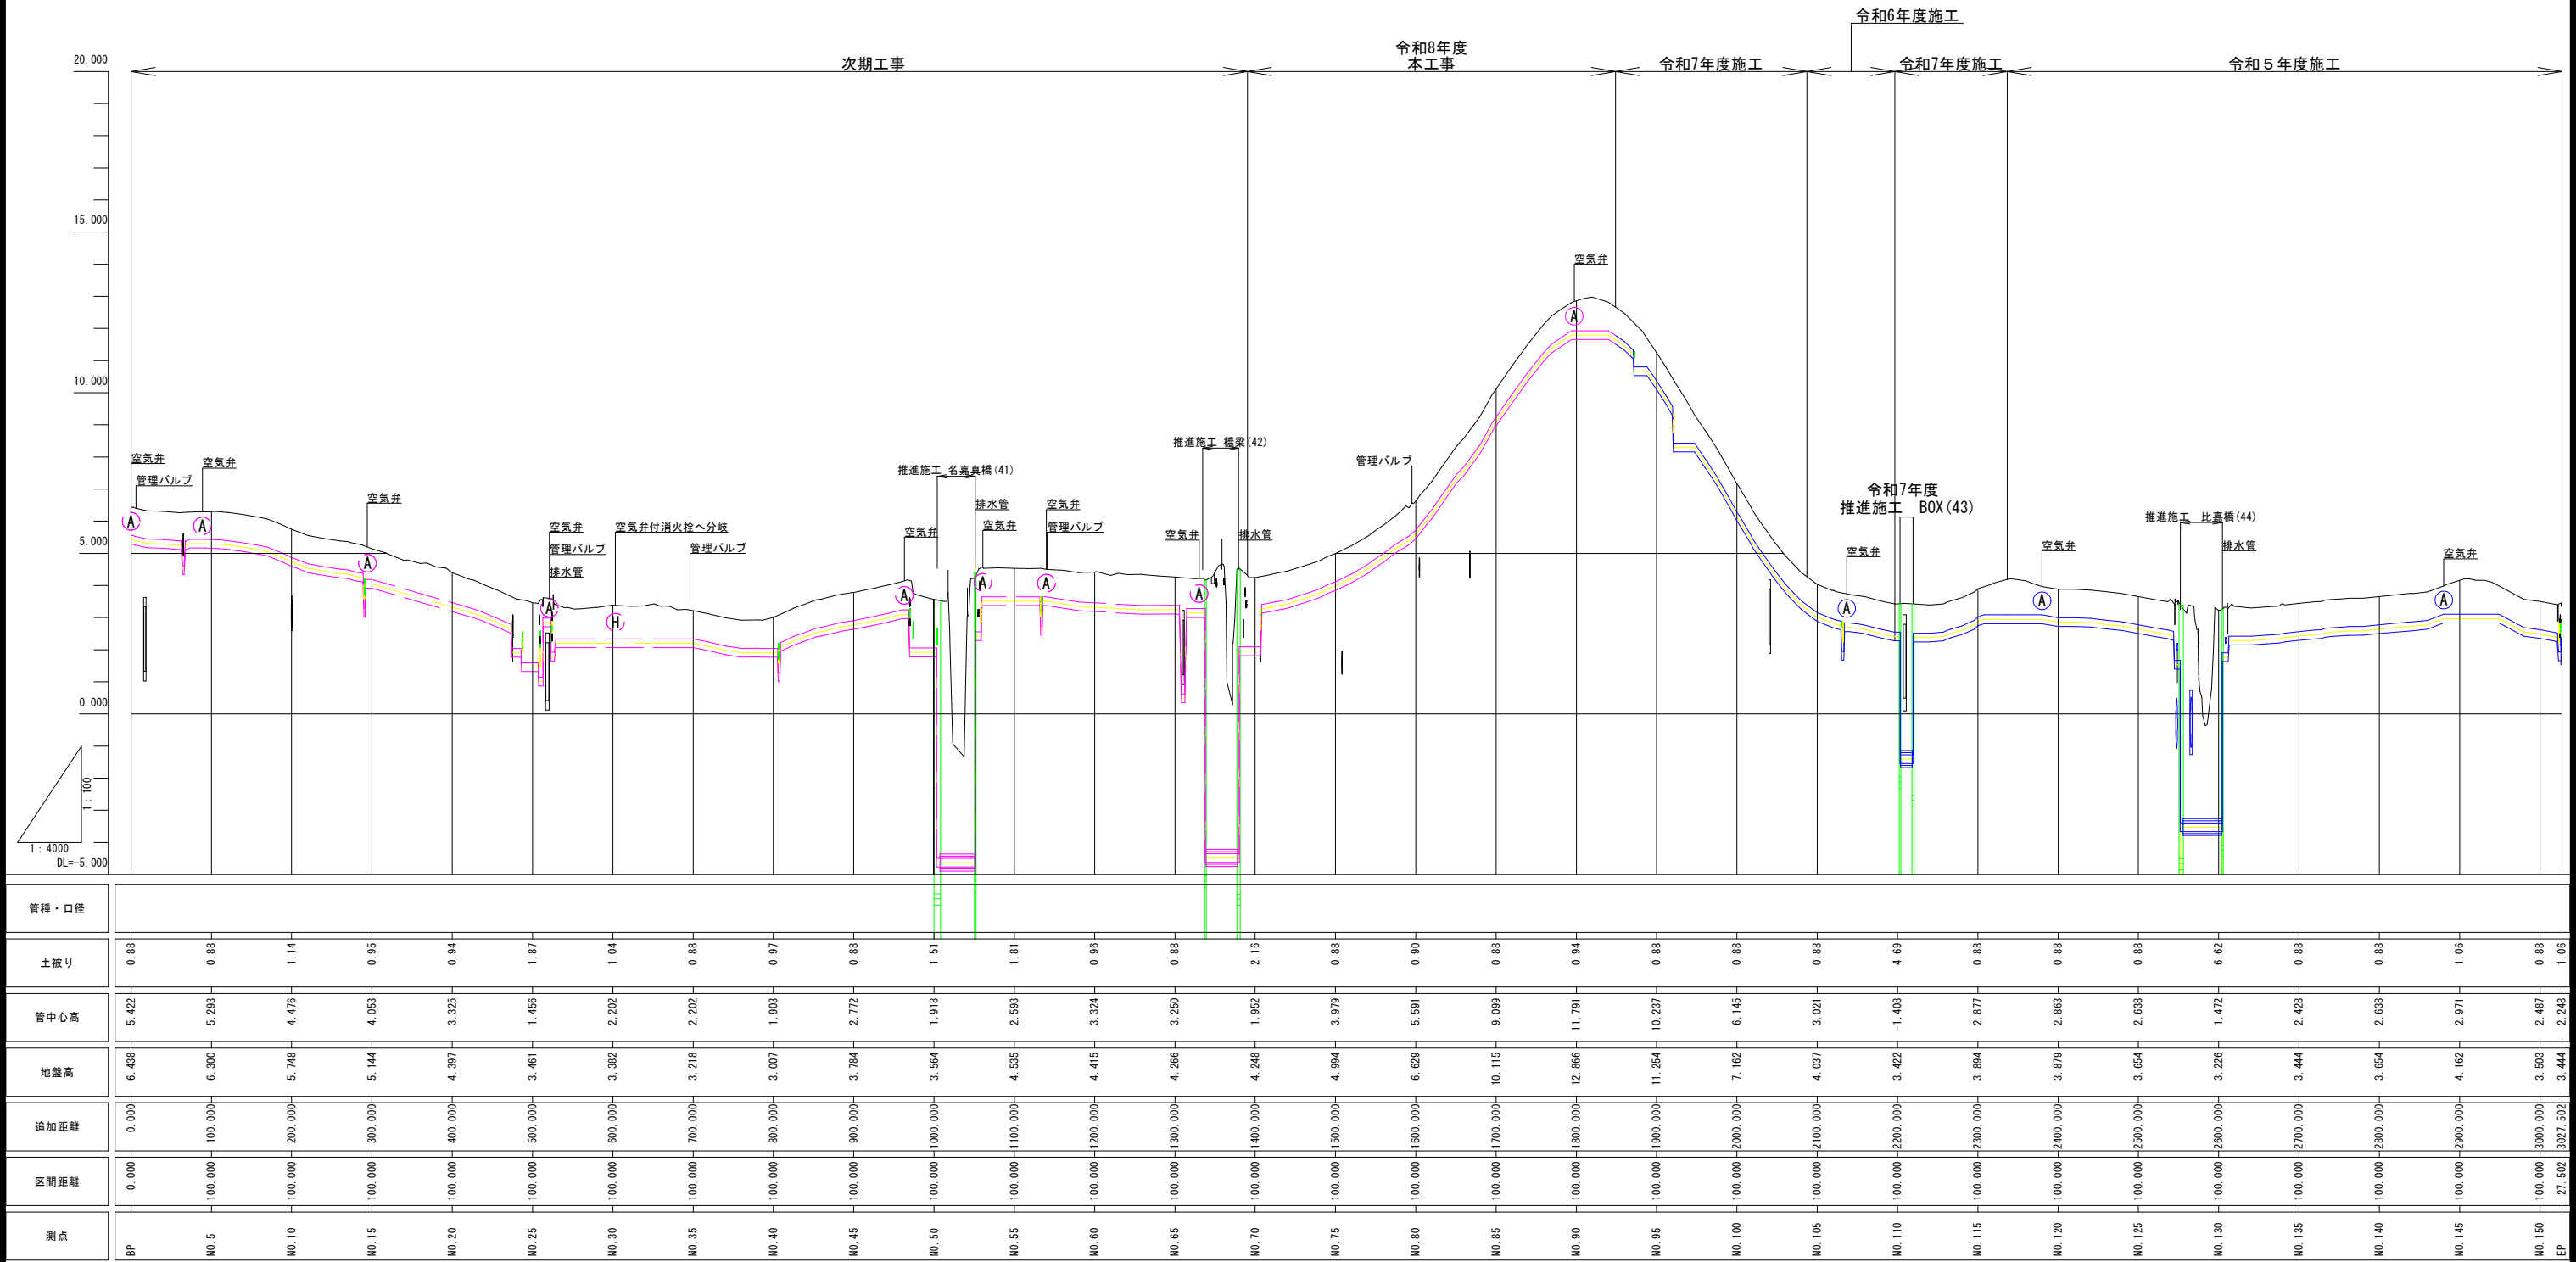

横断図(13)

1/100

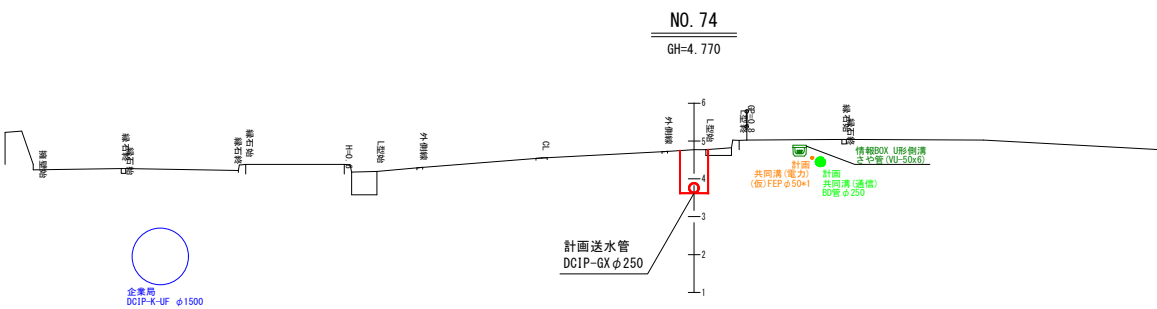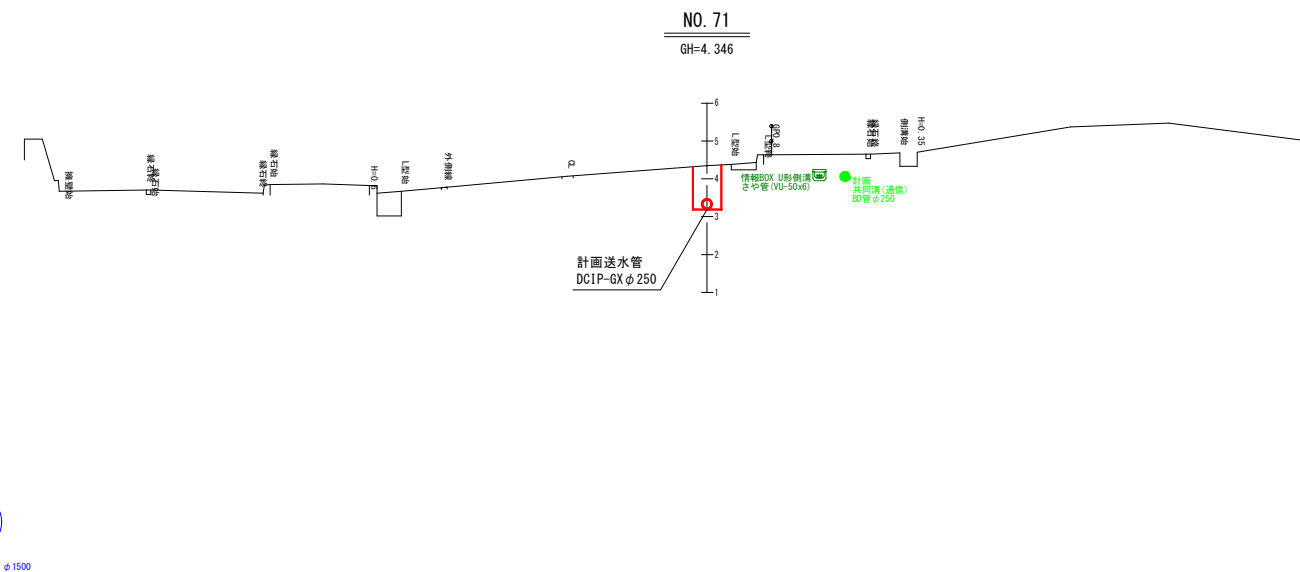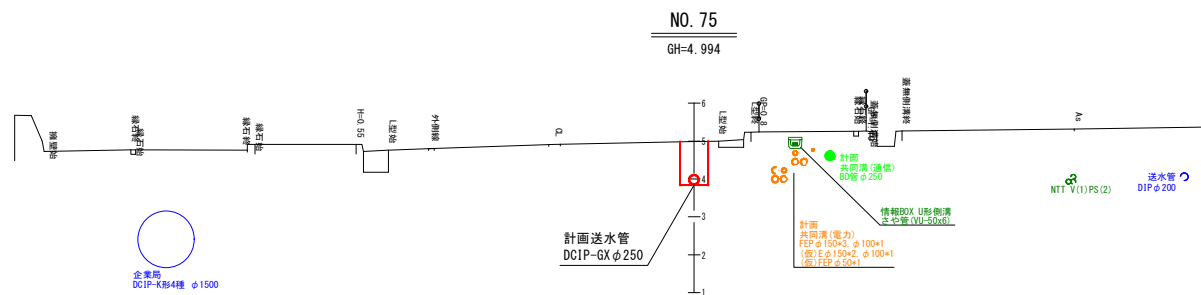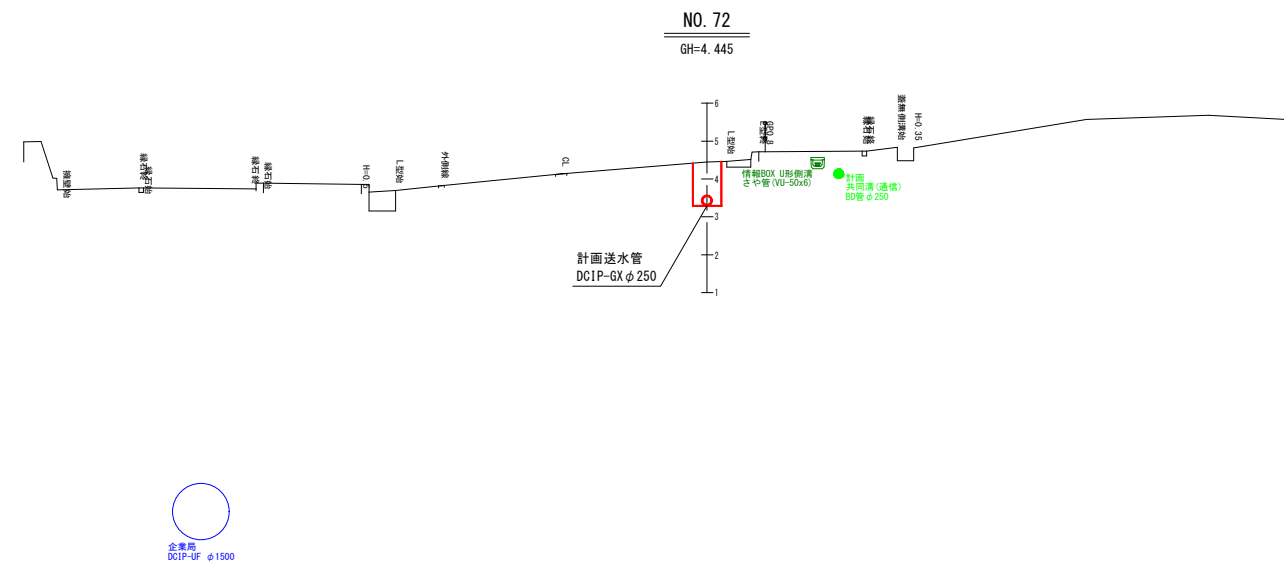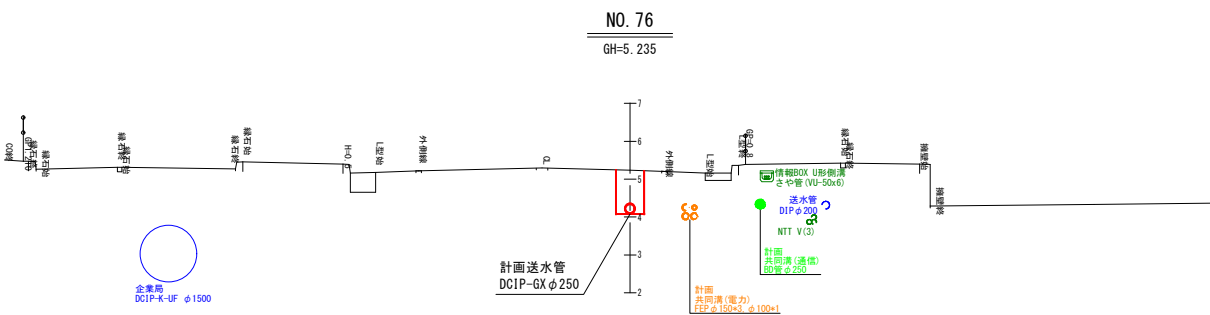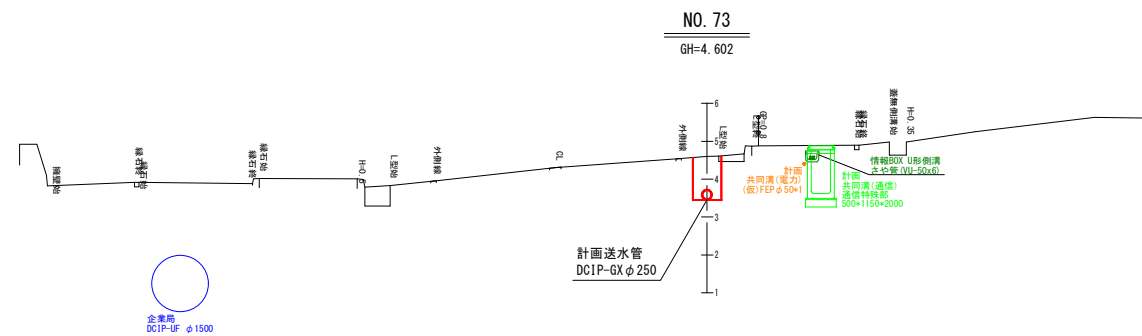


D-LINE管割図(4)

S=1/100

切管調整図

DCIP-GX(S種)φ250

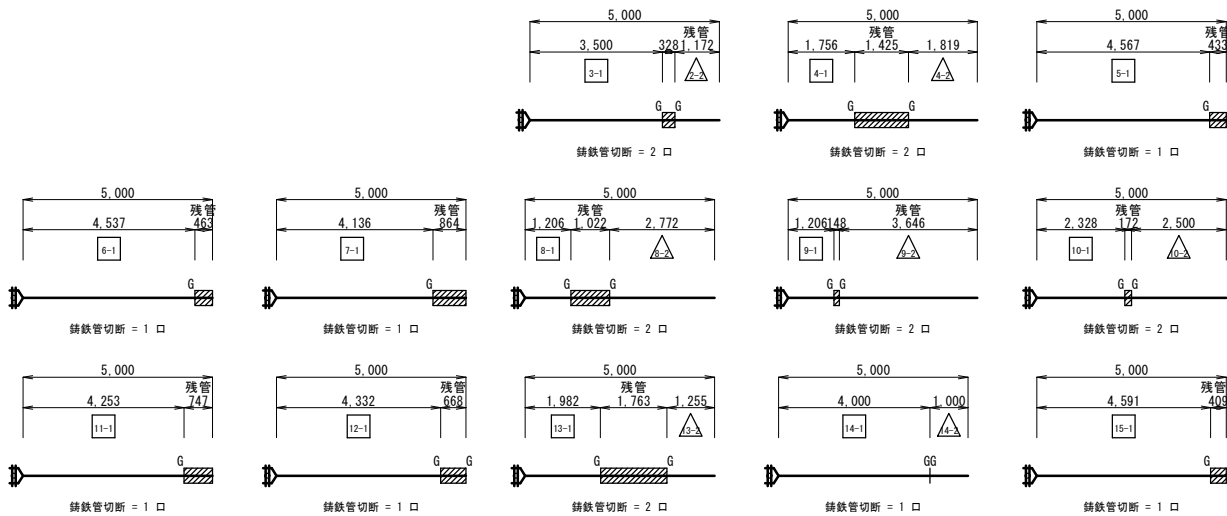

資材数量表

名称	規格	数量	単位	備考
GX形 直管	φ250×5,000 S種管	68	本	
GX形 直管(切管)	φ250×5,000 S種管	13	本	切管調整図より
GX形 二受T字管	φ250×φ100	2	個	
GX形 両受曲管	φ250×45°		個	
	φ250×22 1/2°	1	個	
GX形 曲管	φ250×45°		個	
	φ250×22 1/2°	5	個	
	φ250×11 1/4°	4	個	
	φ250×5 5/8°	10	個	
GX形 フランジ付T字管	φ250×φ75 7.5k	1	個	
GX形 継ぎ輪	φ250	4	個	
GX形 両受短管	φ250	2	個	
GX形 帽	φ250		個	
GX形 受押しソフトシール仕切弁	φ250	1	基	
P-Link	φ250	1	組	
G-Link	φ250	19	組	
GX形 ライナ	φ250	16	組	
GX形 異形管接合部品	φ250	19	組	
小型急速空気弁	φ25 7.5k	1	個	
耐震型補修弁	φ75×300L 7.5k	1	個	
フランジ接合材	φ75 7.5k	2	組	
GX形 栓				

